


羽生市大字上新郷字町並5912-1外

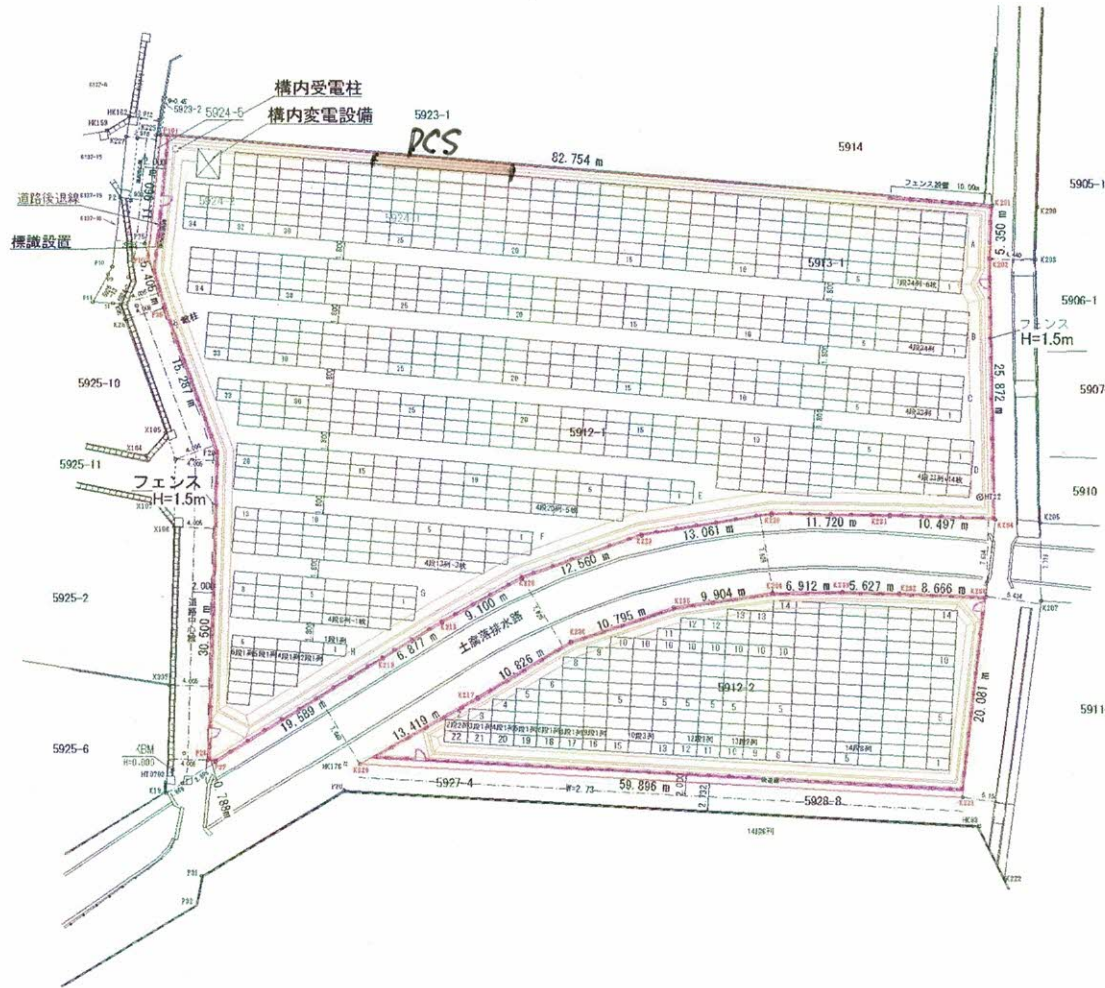

A1 : S=1/250
A3 : S=1/500



(北側)

区画	配置	枚数
A	7段34列-6枚	232
B	4段34列	136
C	4段33列	132
D	4段33列+14枚	146
E	4段20列-5枚	75
F	4段13列-3枚	49
G	4段 8列-1枚	31
H	6段 1列	6
	5段 1列	5
	4段 1列	4
	2段 1列	2
	1段 1列	1
計		819

(南側)

区画	配置	枚数
1	14段 8列	112
2	13段 2列	26
3	12段 2列	24
4	10段 3列	30
5	9段 1列	9
6	8段 1列	8
7	6段 1列	6
8	5段 1列	5
9	4段 1列	4
10	2段 1列	2
計		230

建設種別 野建て 完成年月日 令和5年2月17日 新井 1/280 (A1)	設置場所 埼玉県羽生市大字上新郷字町並5912-1他5筆 訂正事項	旭電力 株式会社 群馬県高崎市下小島町99-4 フルーツパーク1-1号 TEL 027-393-6480 FAX 027-393-6475	メーカー JAソーラー システム JAM72D40-600/MB システム 600w 仕様 1049枚	システム 629.40kw システム JAM72D40-600/MB システム 600w 仕様 1049枚
---	---	--	---	---

図名 太陽光発電施設配置図 所在地 埼玉県羽生市大字上新郷字町並5912-1他5筆 縮尺 A1 : S=1/250 A3 : S=1/500 調査年月日 令和5年1月1日 立会 令和5年1月1日 作成年月日 令和5年9月9日	作成者 中澤 達夫 TEL 0485-43-5510
--	----------------------------------