
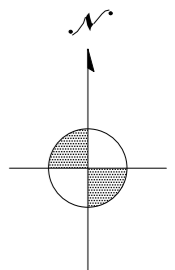


羽生市大字上新郷5924-1発電所 計画予定図

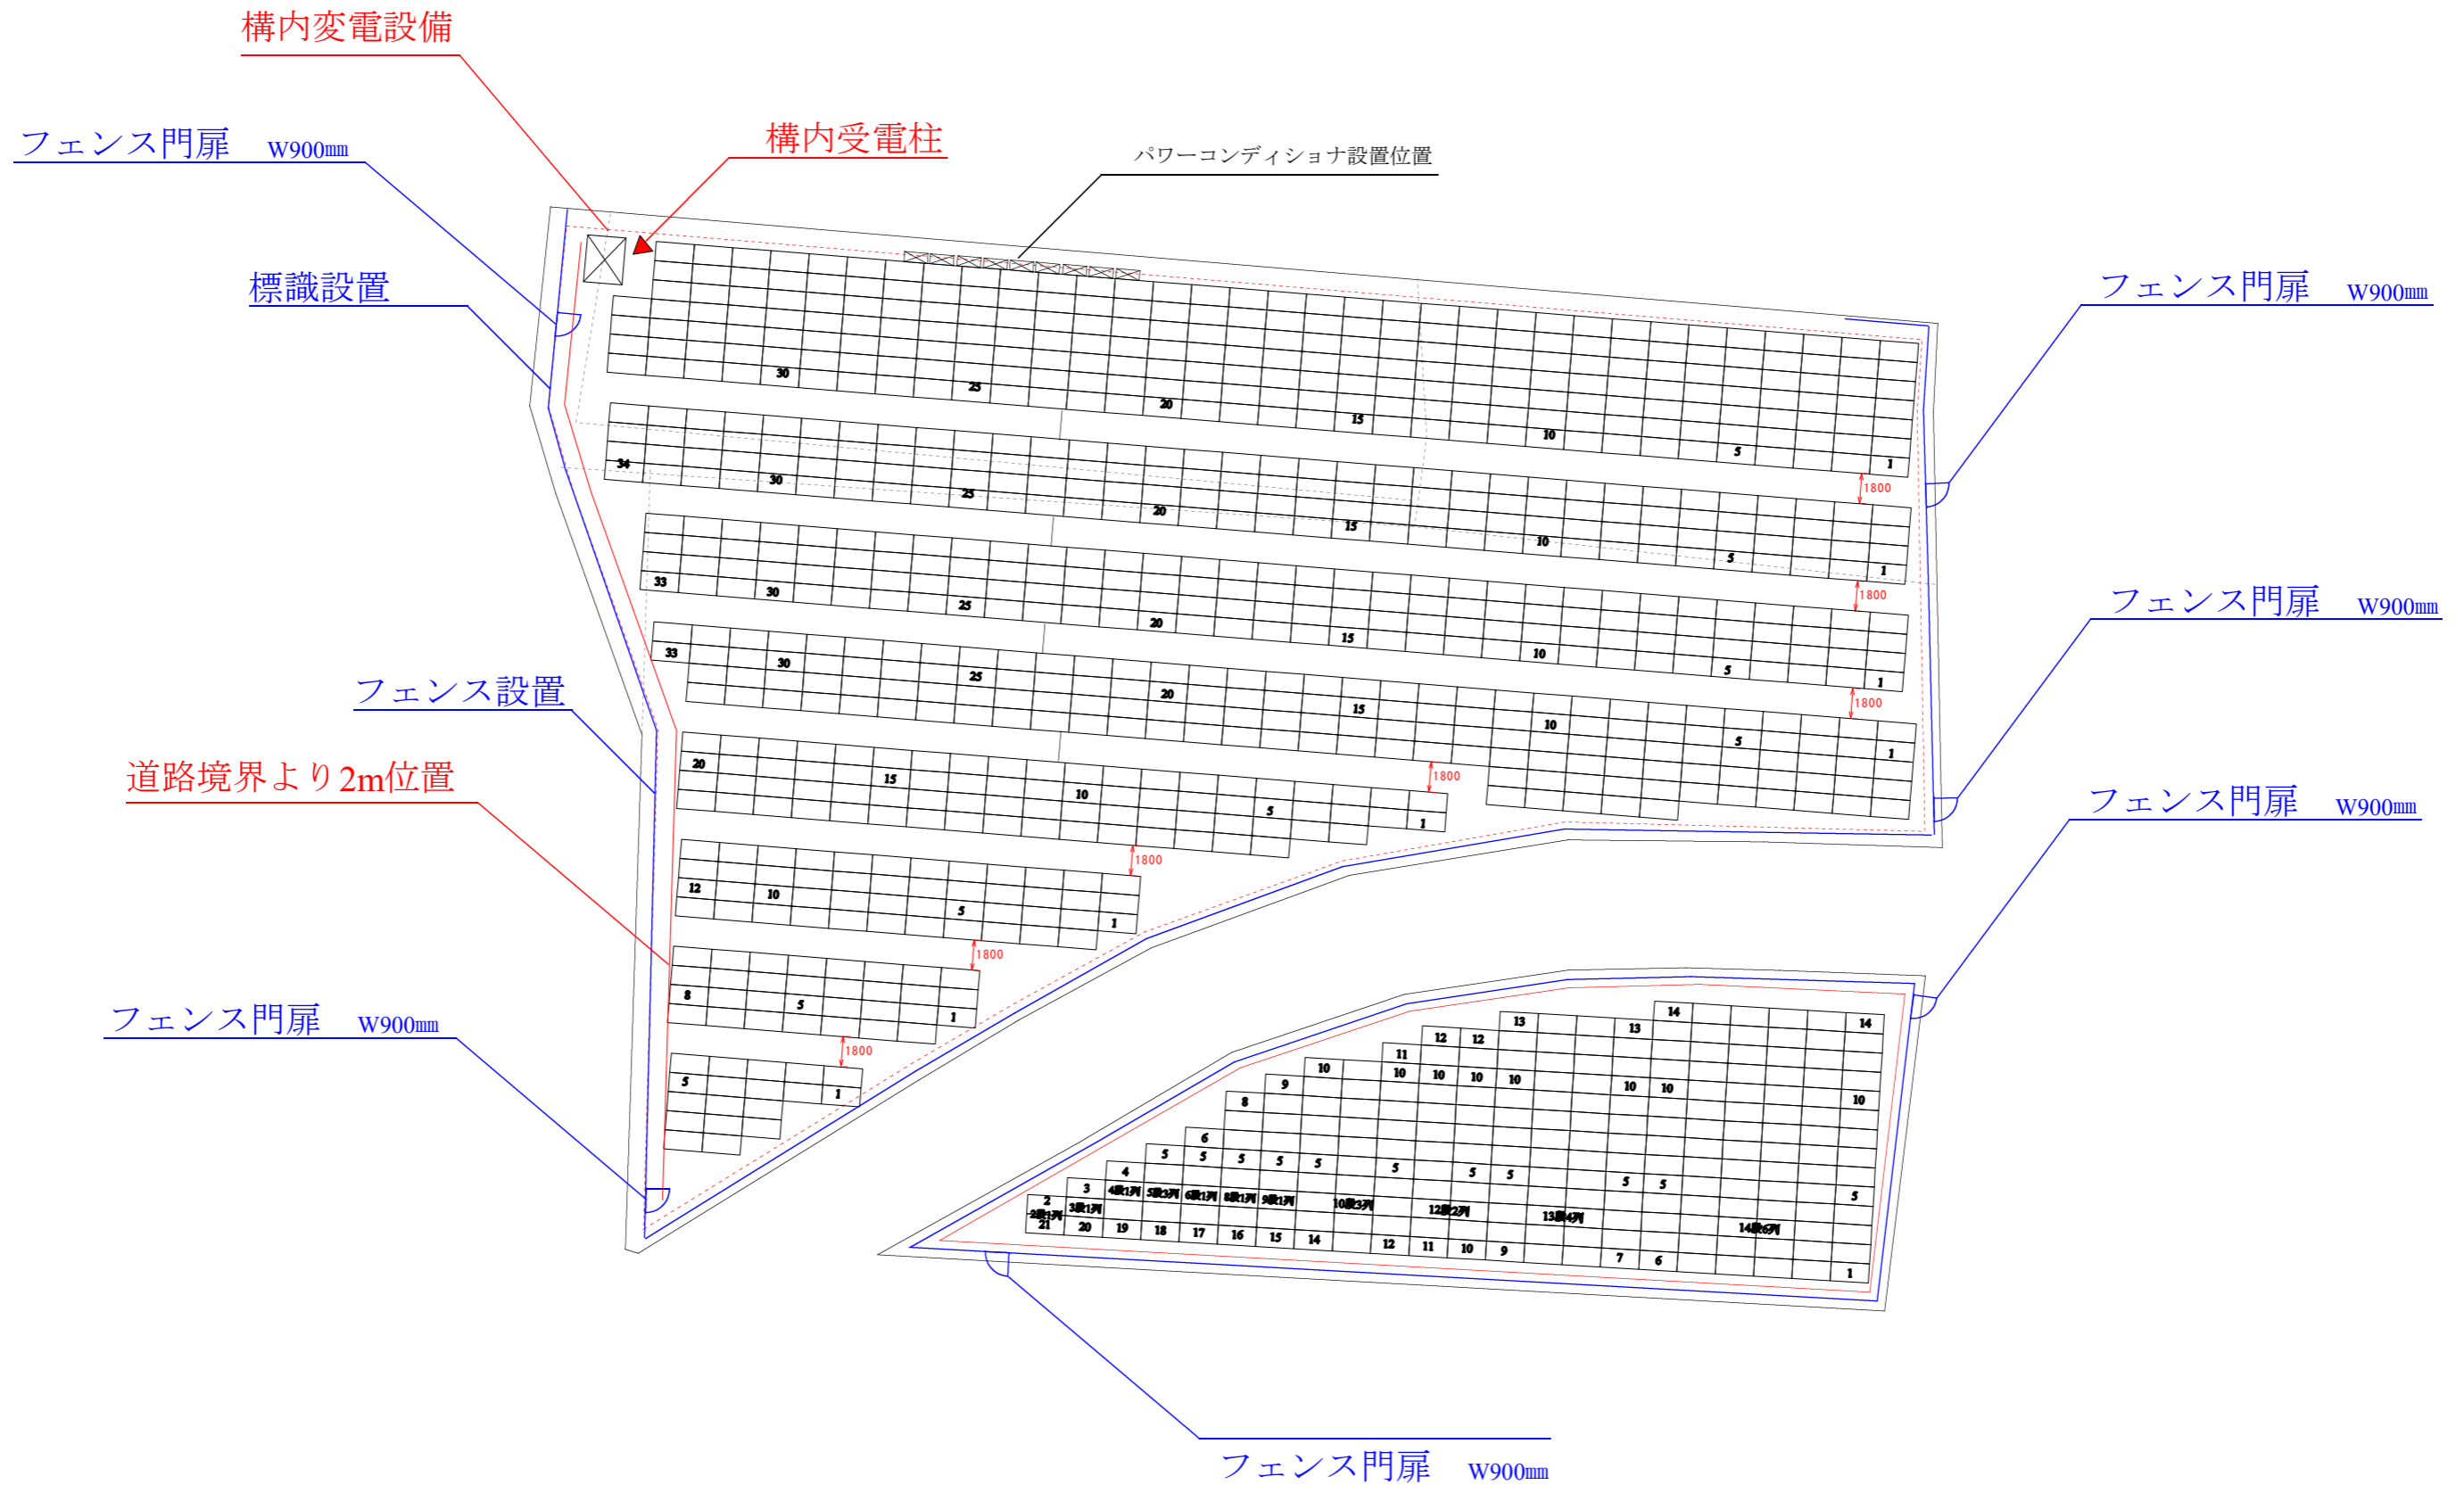

工事名称	設置住所	旭電力 株式会社	パネルメーカー	システム出力
架台設置形態	埼玉県羽生市大字上新郷字町並5924-1他5筆	群馬県高崎市下小鳥町93-4 フルーツパーク1-1号 TEL 027-393-6498 FAX 027-393-6475	JAソーラー	628.80kw
架台作成日	訂正事項		モジュール形式	パワーコンディショナ
令和8年1月23日			JAM72D40-600/MB	SUN2000-50KTL-NHM3 × 8台
架台作成者			モジュール出力	系統数
新井			600w	17直3系統 16直5系統 × 8台
			設置枚数	
			1048枚	